
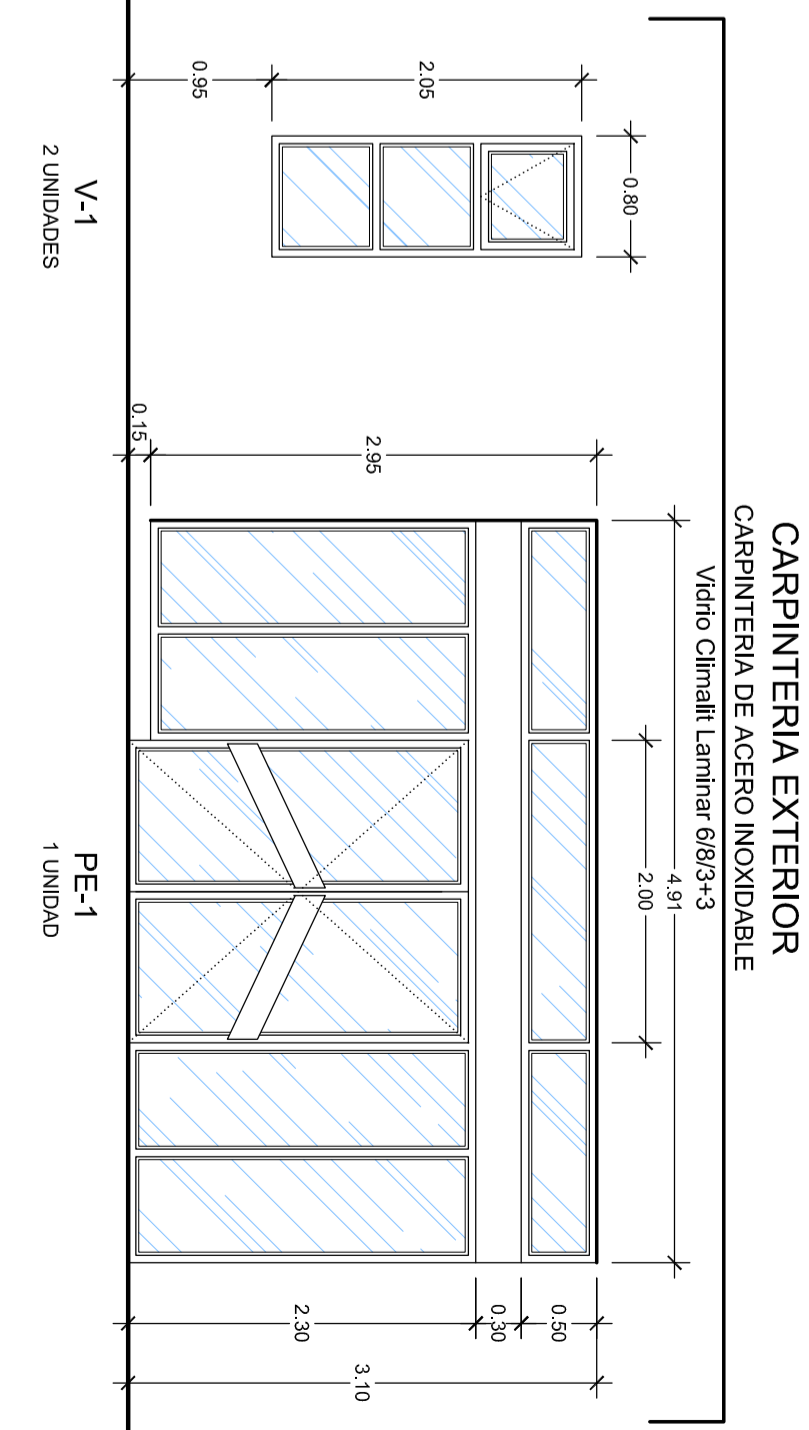
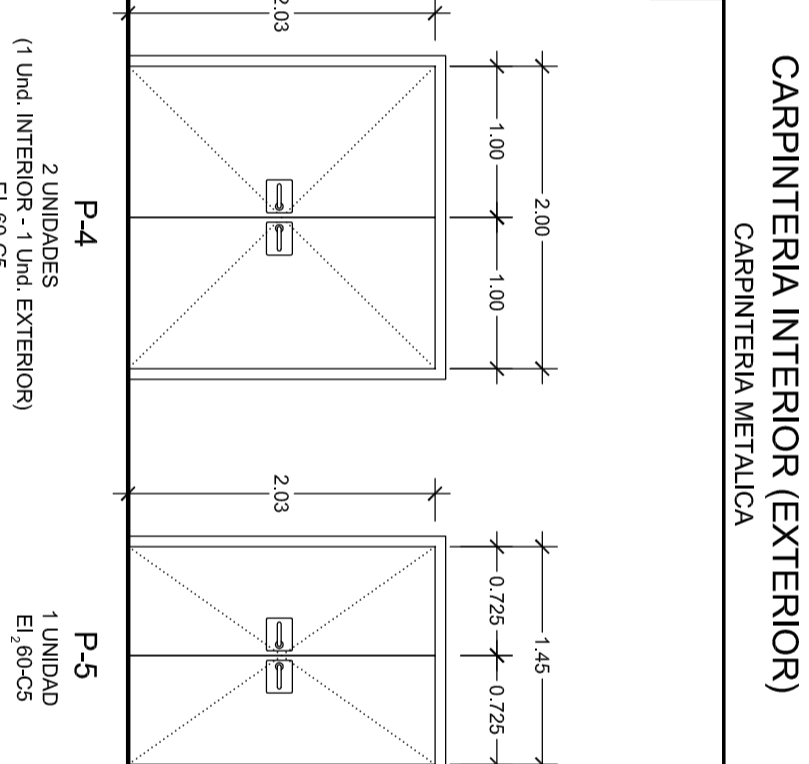


**CARPINTERIA INTERIOR**





CARPINTERIA DE FORMICA MACIZA

\* Vidrio 3+3 Traslucido

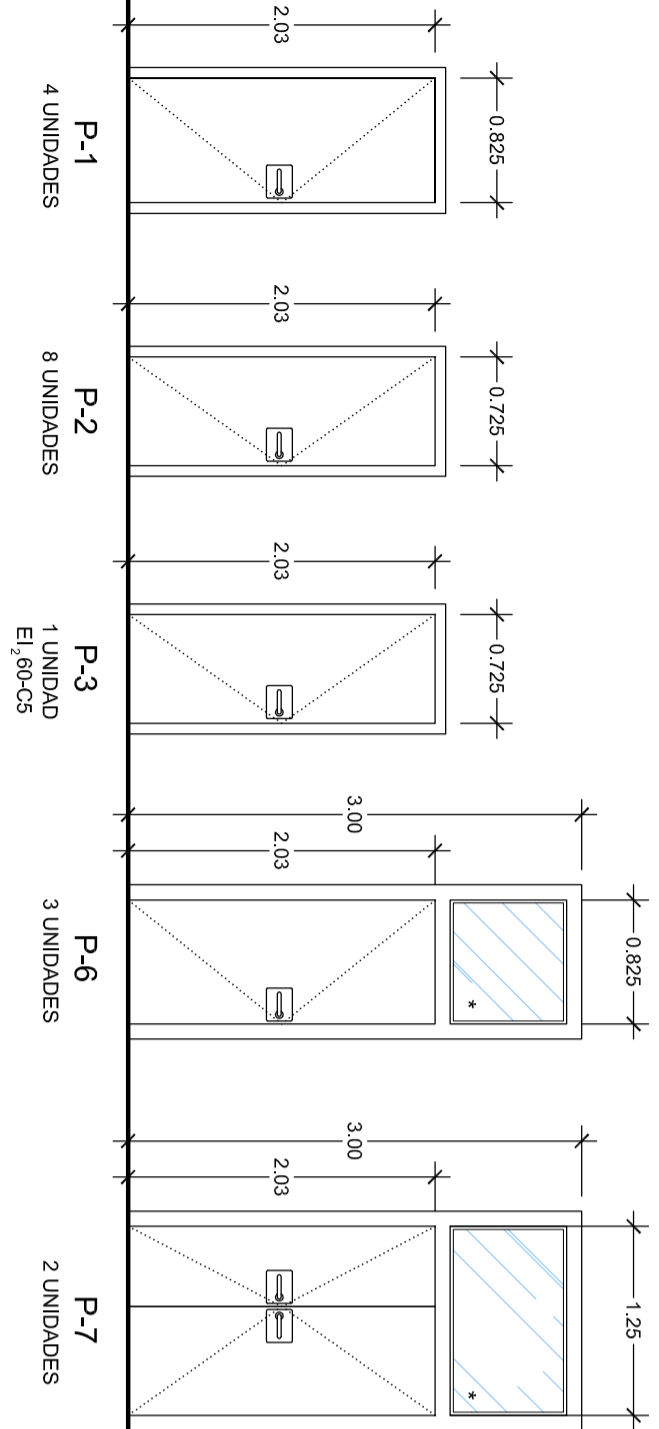

**CARPINTERIA INTERIOR**

CARPINTERIA REVESTIDA TABLERO PRODEMA 11mm Ambas Caras

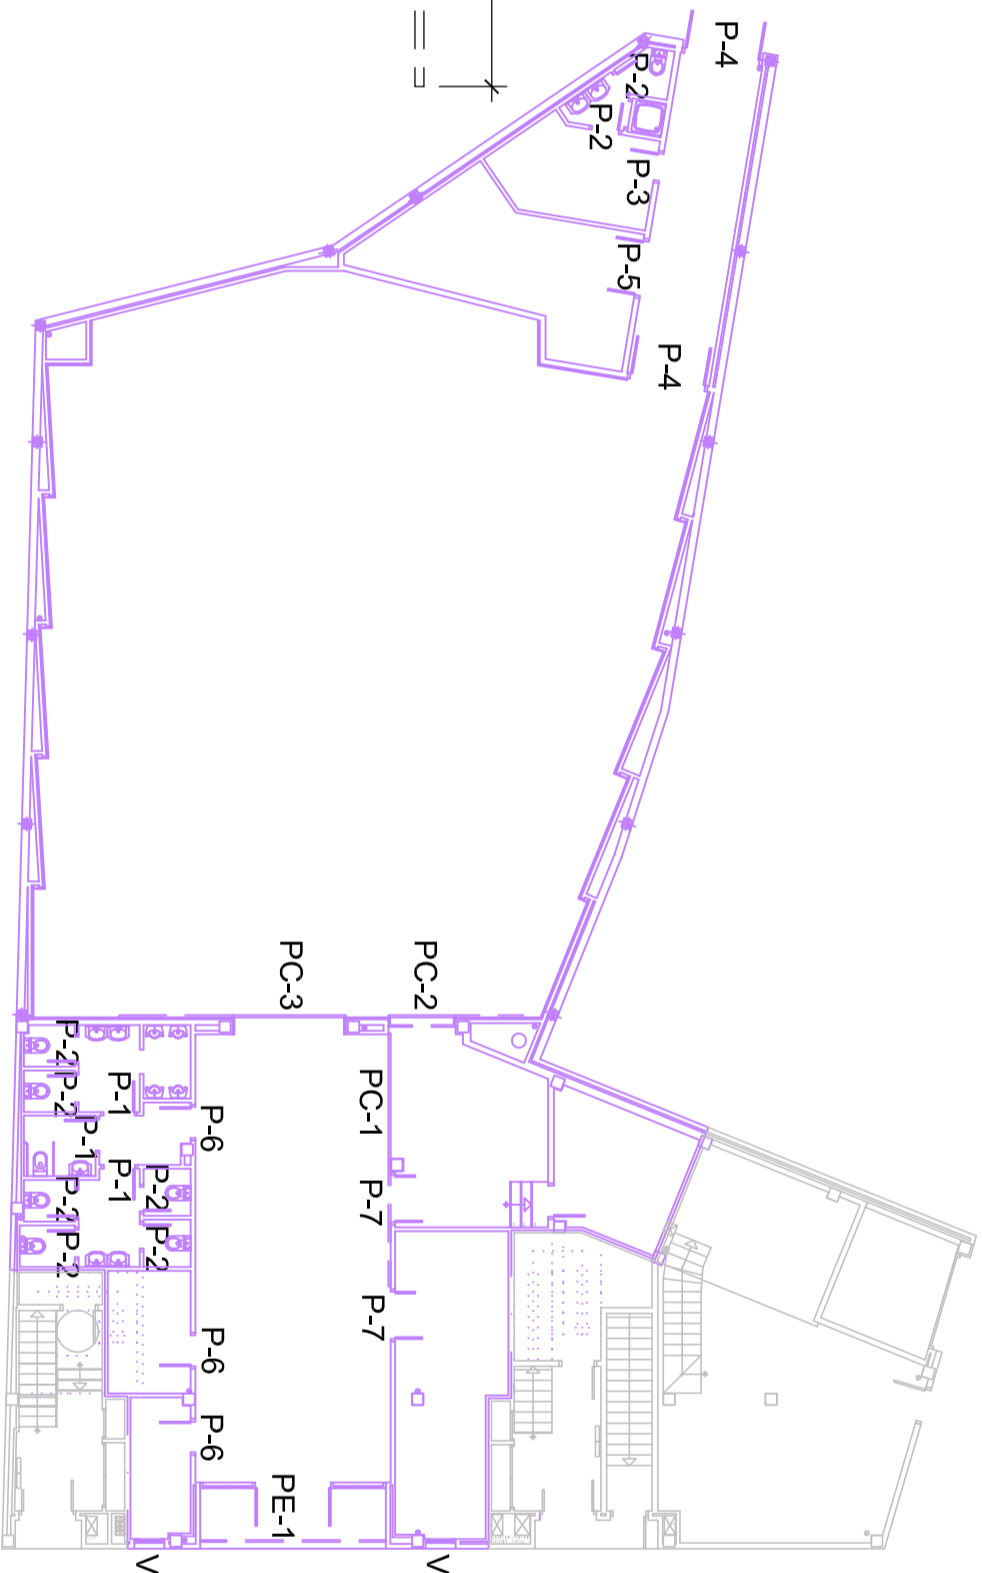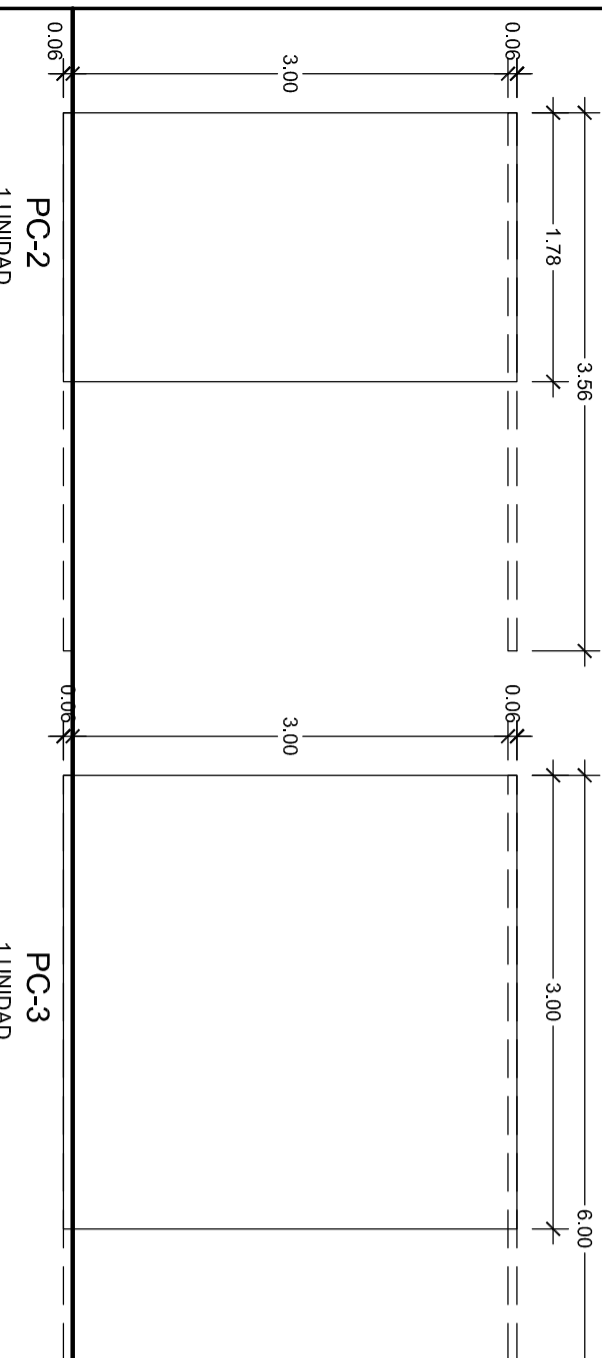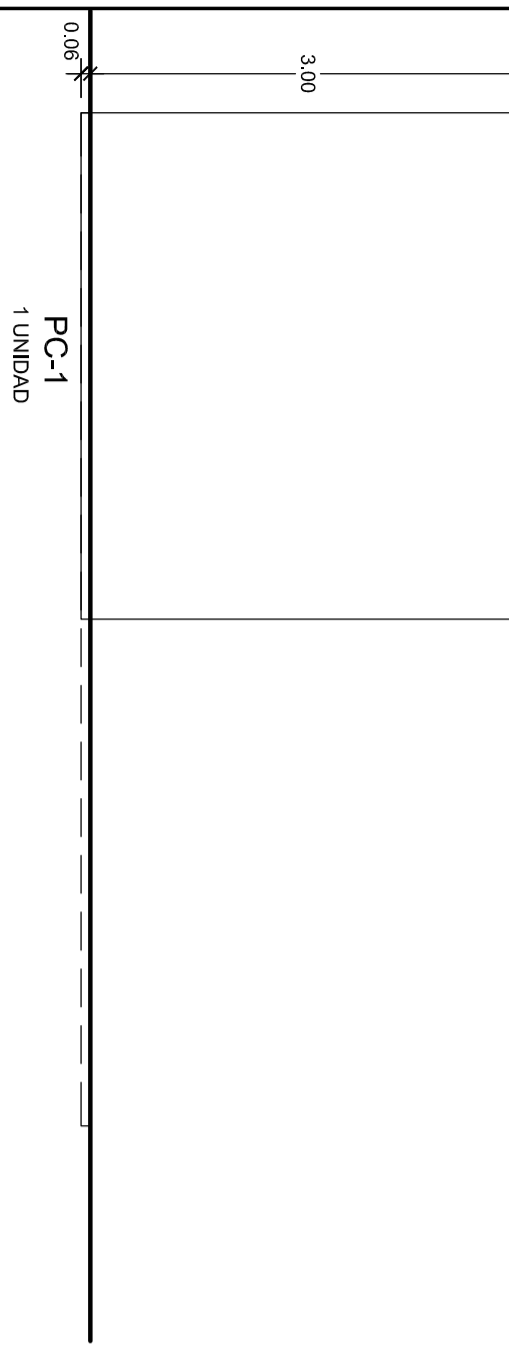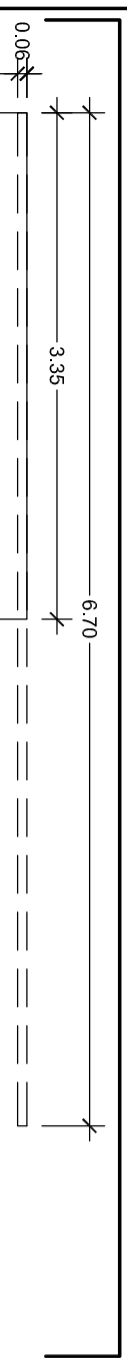

M.J. LORENTE ANTONANZAS  
J.J. PELLEJERO FERNANDEZ

referencia	2007-080SC
fecha	MARZO-2008

PROYECTO DE ADAPTACION PARA  
CENTRO CULTURAL Y DE JUVENTUD

ILMO. AYUNTAMIENTO EL VILLAR DE ARNEDEO

C/LA PAZ nº 4

EL VILLAR DE ARNEDEO (LA RIOJA)

MEMORIA DE CARPINTERIA