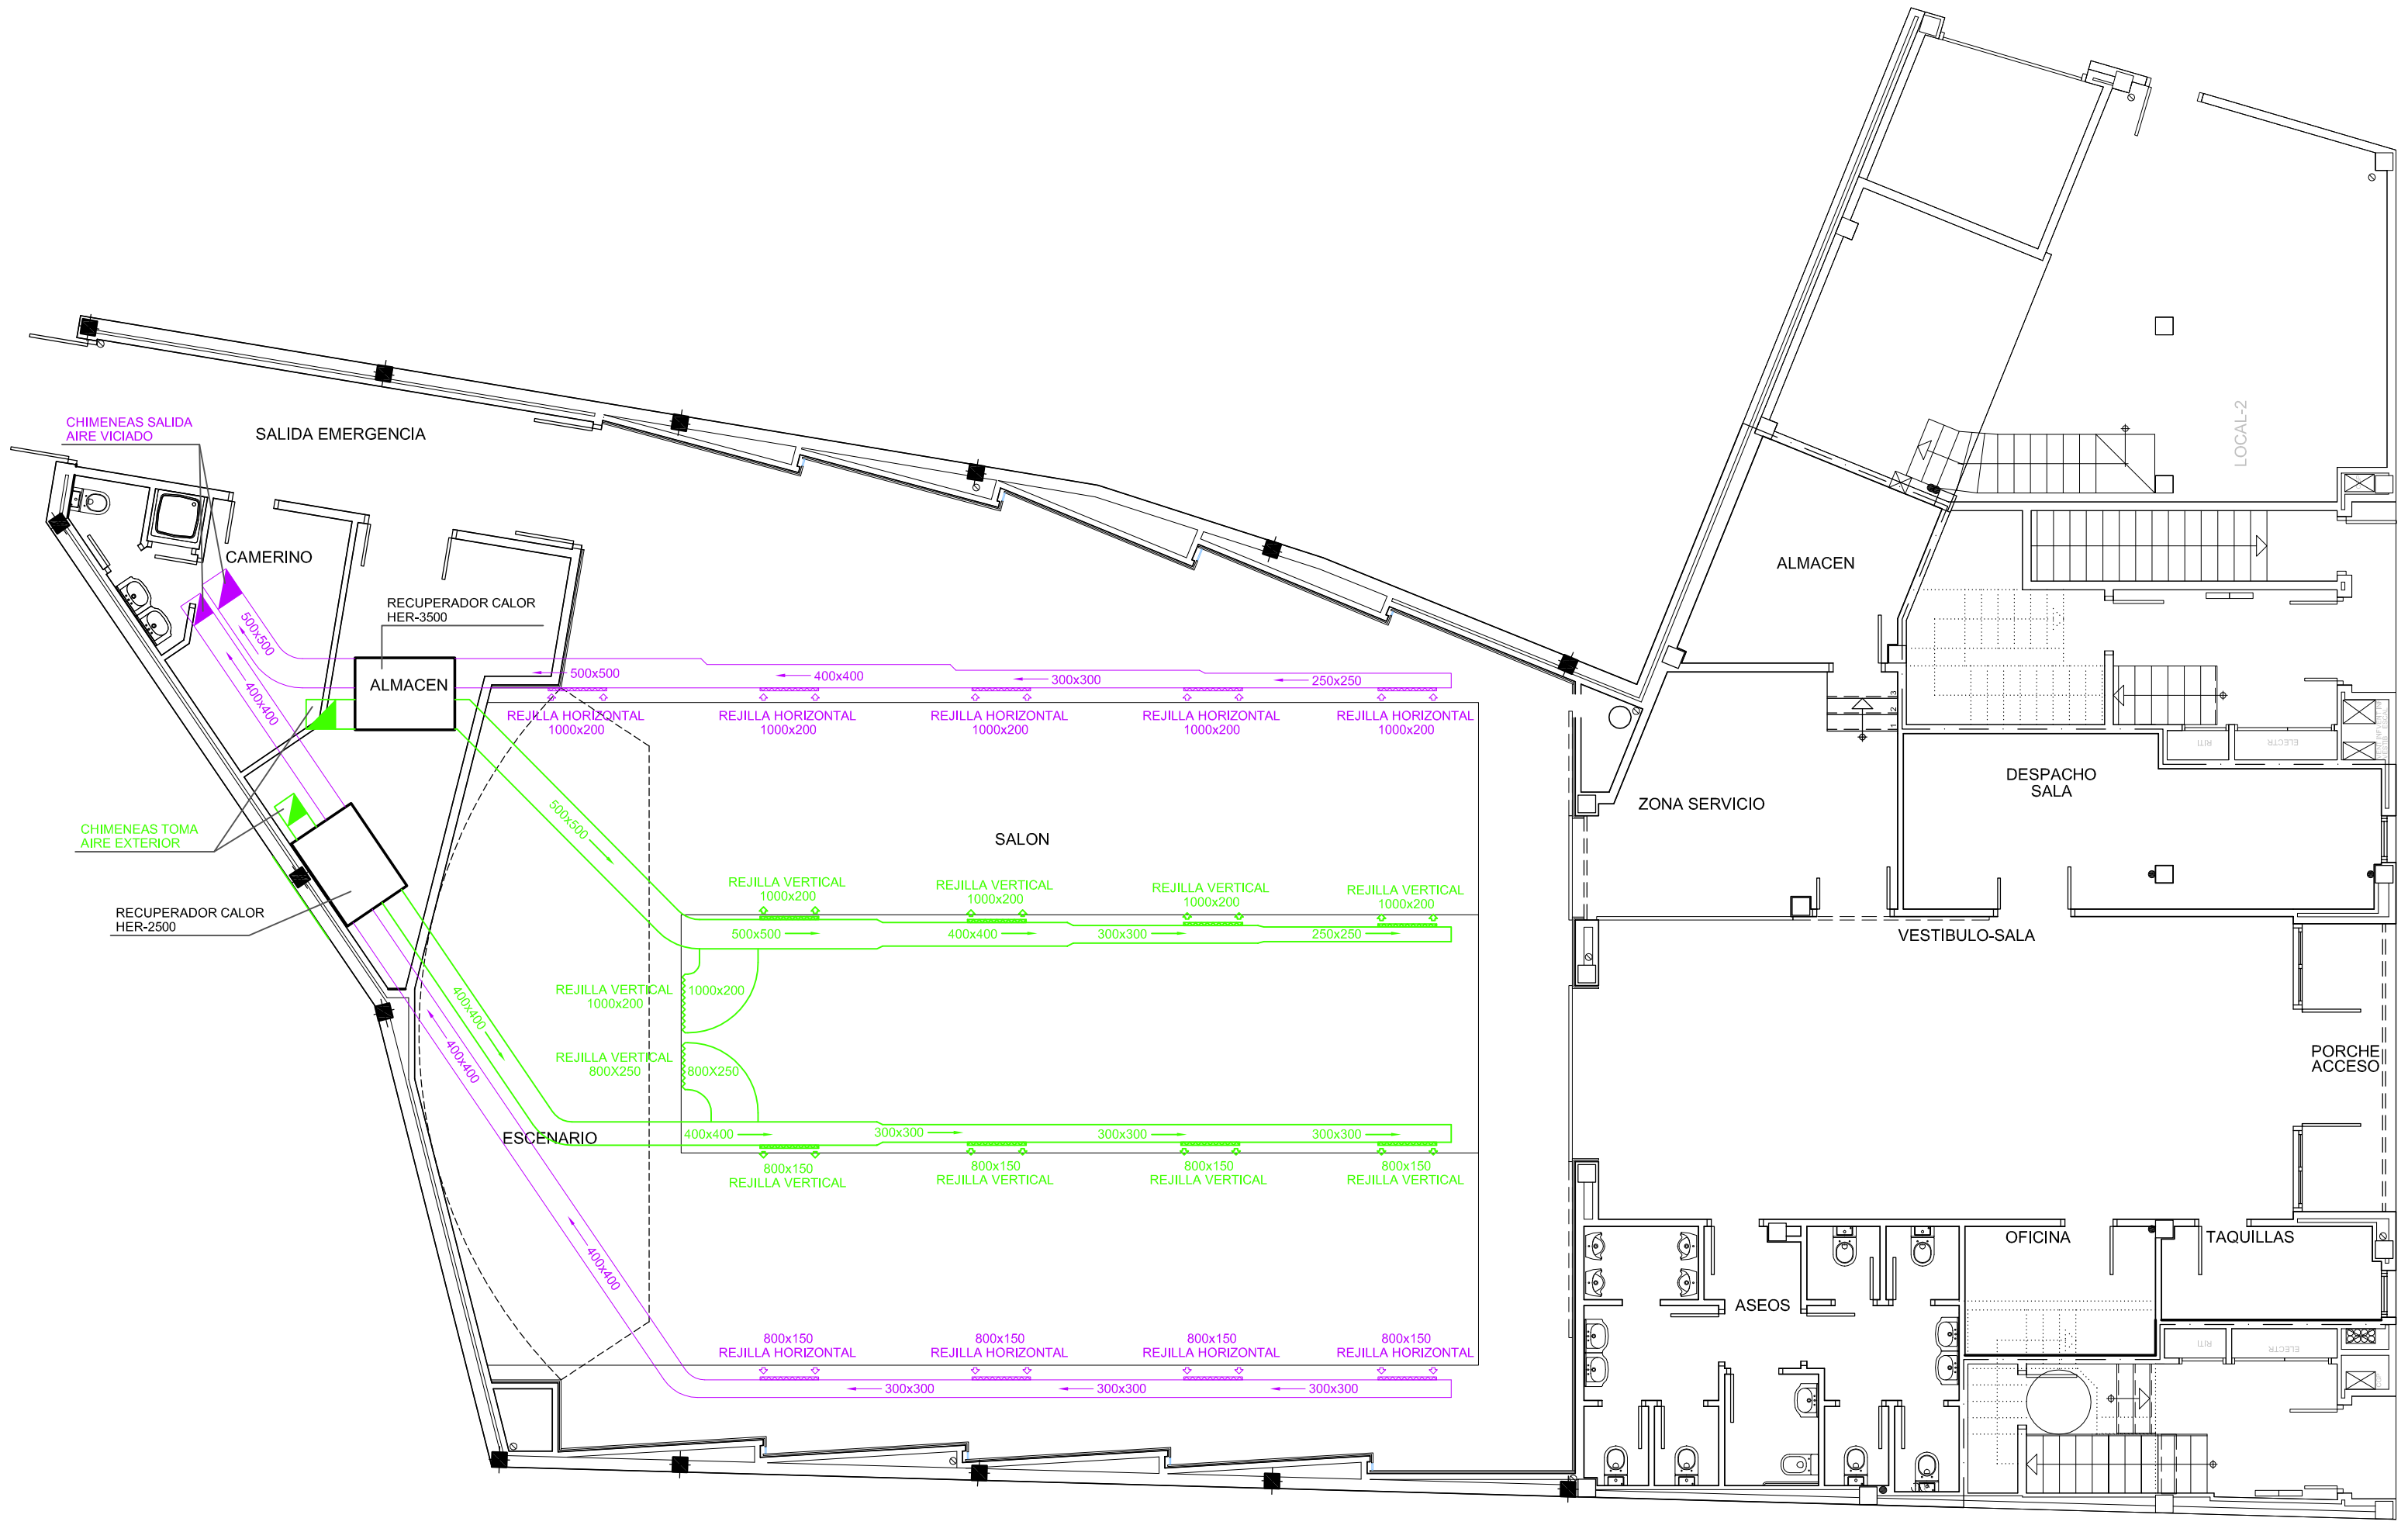

estudio 18

OFICINA TECNICA

C/ GRANDE Nº16 (CALAHORRA)

TEL. 941133251; FAX 941146241

PROYECTO DE:	PROYECTO DE: CLIMATIZACION PARA SALON CULTURAL Y DE JUVENTUD	FECHA
		MAYO-2009
SITUACION	C./ LA PAZ, Nº4	ESCALA
PROMOTOR	ILMO. AYUNTAMIENTO EL VILLAR DE ARNEDO	1/100
EL INGENIERO T. INDUSTRIAL:	PLANO DE:	Nº
Fdo. DIEGO RABANERA MARTINEZ (COLEGIADO Nº 1024)	RENOVACION DE AIRE EN SALON	03