


LIMITACIONES

Longitudes máximas admisibles de tubería entre:

- Utd. exterior y separador exterior < 3 m
- Utd. exterior más alejada y primer separador exterior < 12 m
- Primer separador interior y udt. interior más alejada < 60 m
- Longitud total de tubería < 150 metros

Diferencias alturas máximas admisibles entre:

- Utd. exterior y udt. interior de entre 12 altura < 50 m
- Uds. interiores a diferente nivel < 1,5 metros
- Uds. exteriores a diferente nivel < 0,5 m

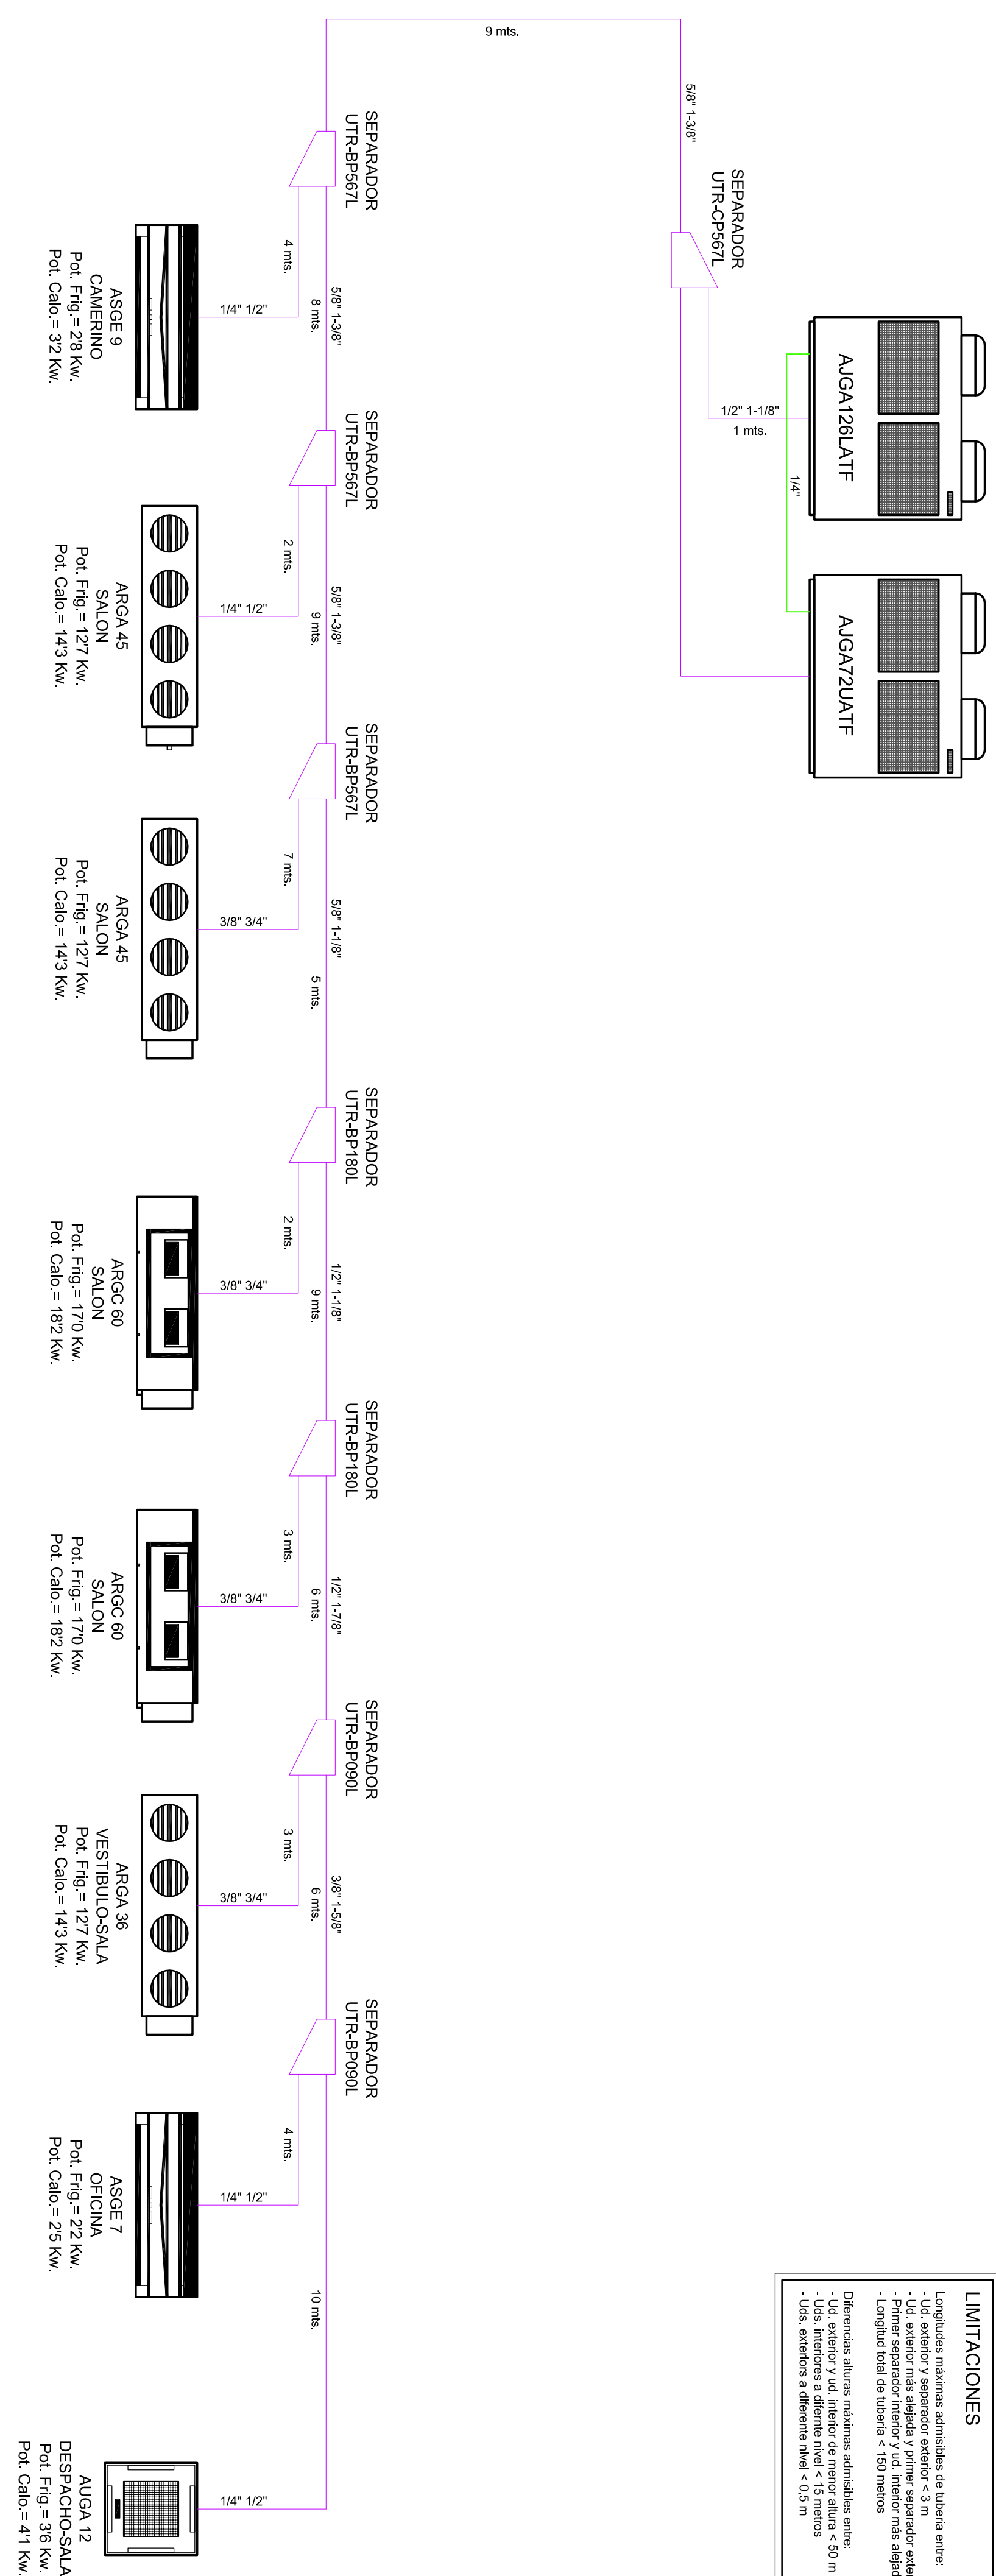

estudio 18

OFICINA TECNICA
C/ GRANDE Nº16 (CALAINDRA)
TEL: 941133291; FAX 941149241

PROYECTO DE:	PROYECTO DE: CLIMATIZACION PARA SALON CULTURAL Y DE JUVENTUD	FECHA	MAYO-2009
SITUACION	C./ LA PAZ, Nº4	ESCALA	S/E
PROMOTOR	ILMO. AYUNTAMIENTO EL VILLAR DE ARNEDO	Nº	
EL INGENIERO T. INDUSTRIAL:	PLANO DE:	ESQUEMA PRINCIPIO CLIMATIZACION: CIRCUITO FRIGORIFICO	
			05

Fdo. DIEGO RABANERA MARTINEZ (COLEGADO Nº 1024)