

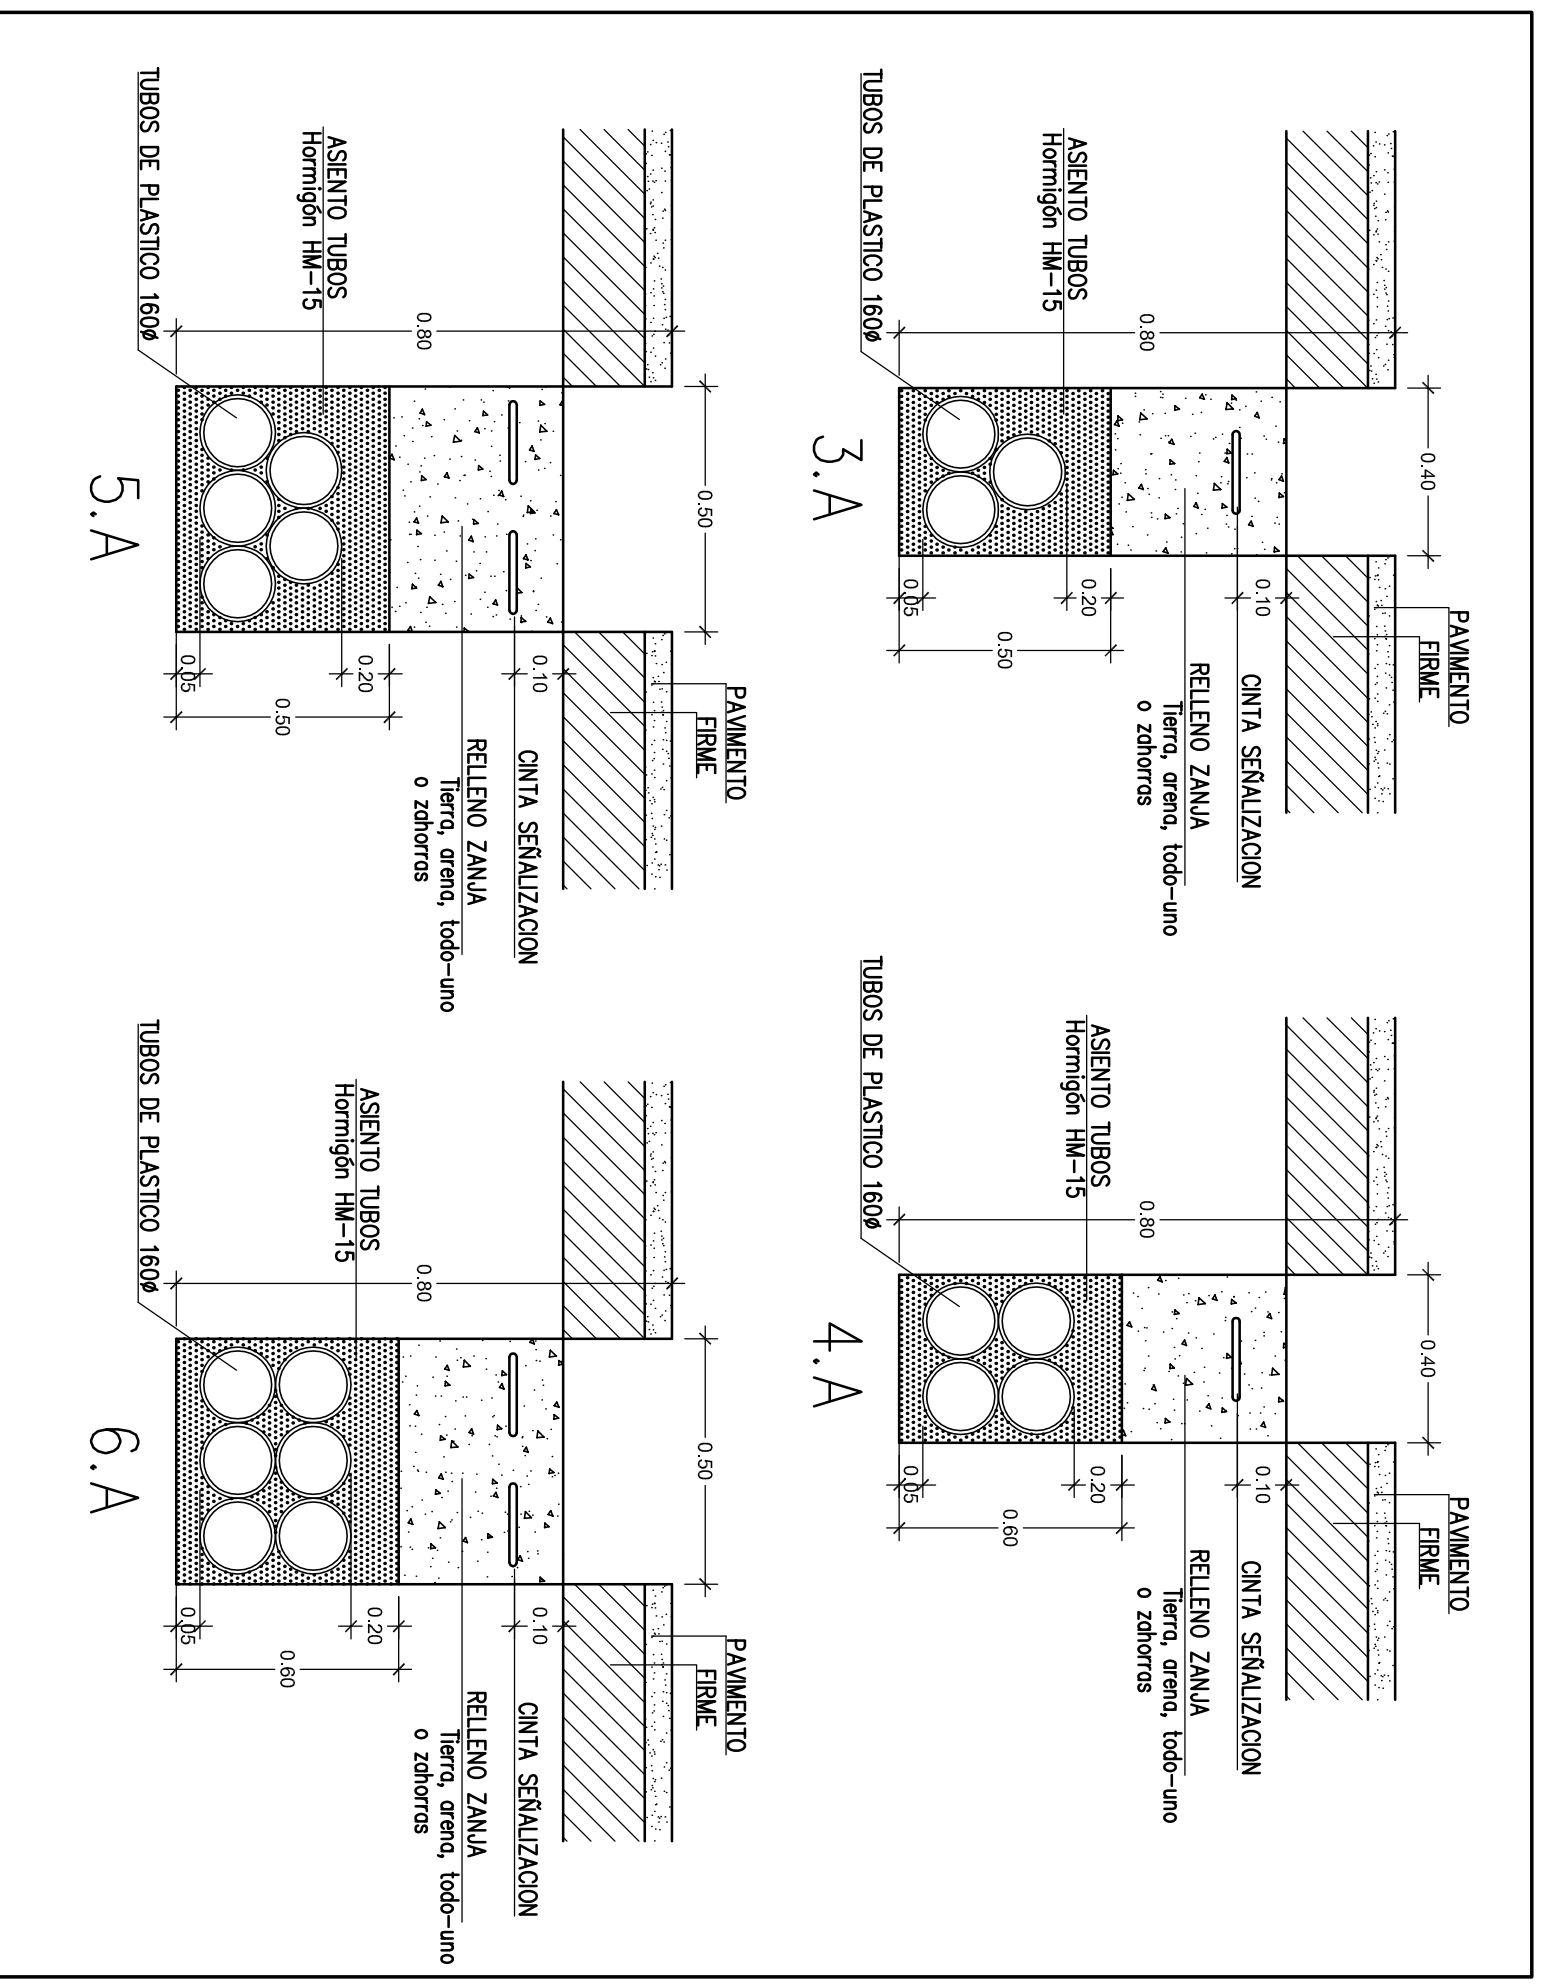


CANALIZACION ELECTRICIDAD

- MIS. LINEALES 2 TPC Ø110: 51,70 mts.
 - MIS. LINEALES 3 TPC Ø160: 188,20 mts.
 - MIS. LINEALES 4 TPC Ø160 + 1 TPC Ø200: 37,10 mts.
 - MIS. LINEALES TOTALES: 277,00 mts.
- CANALIZACION ELECTRICIDAD
 - SALIDA A RED
 - ⊠ ARQUETA ELECTRICIDAD

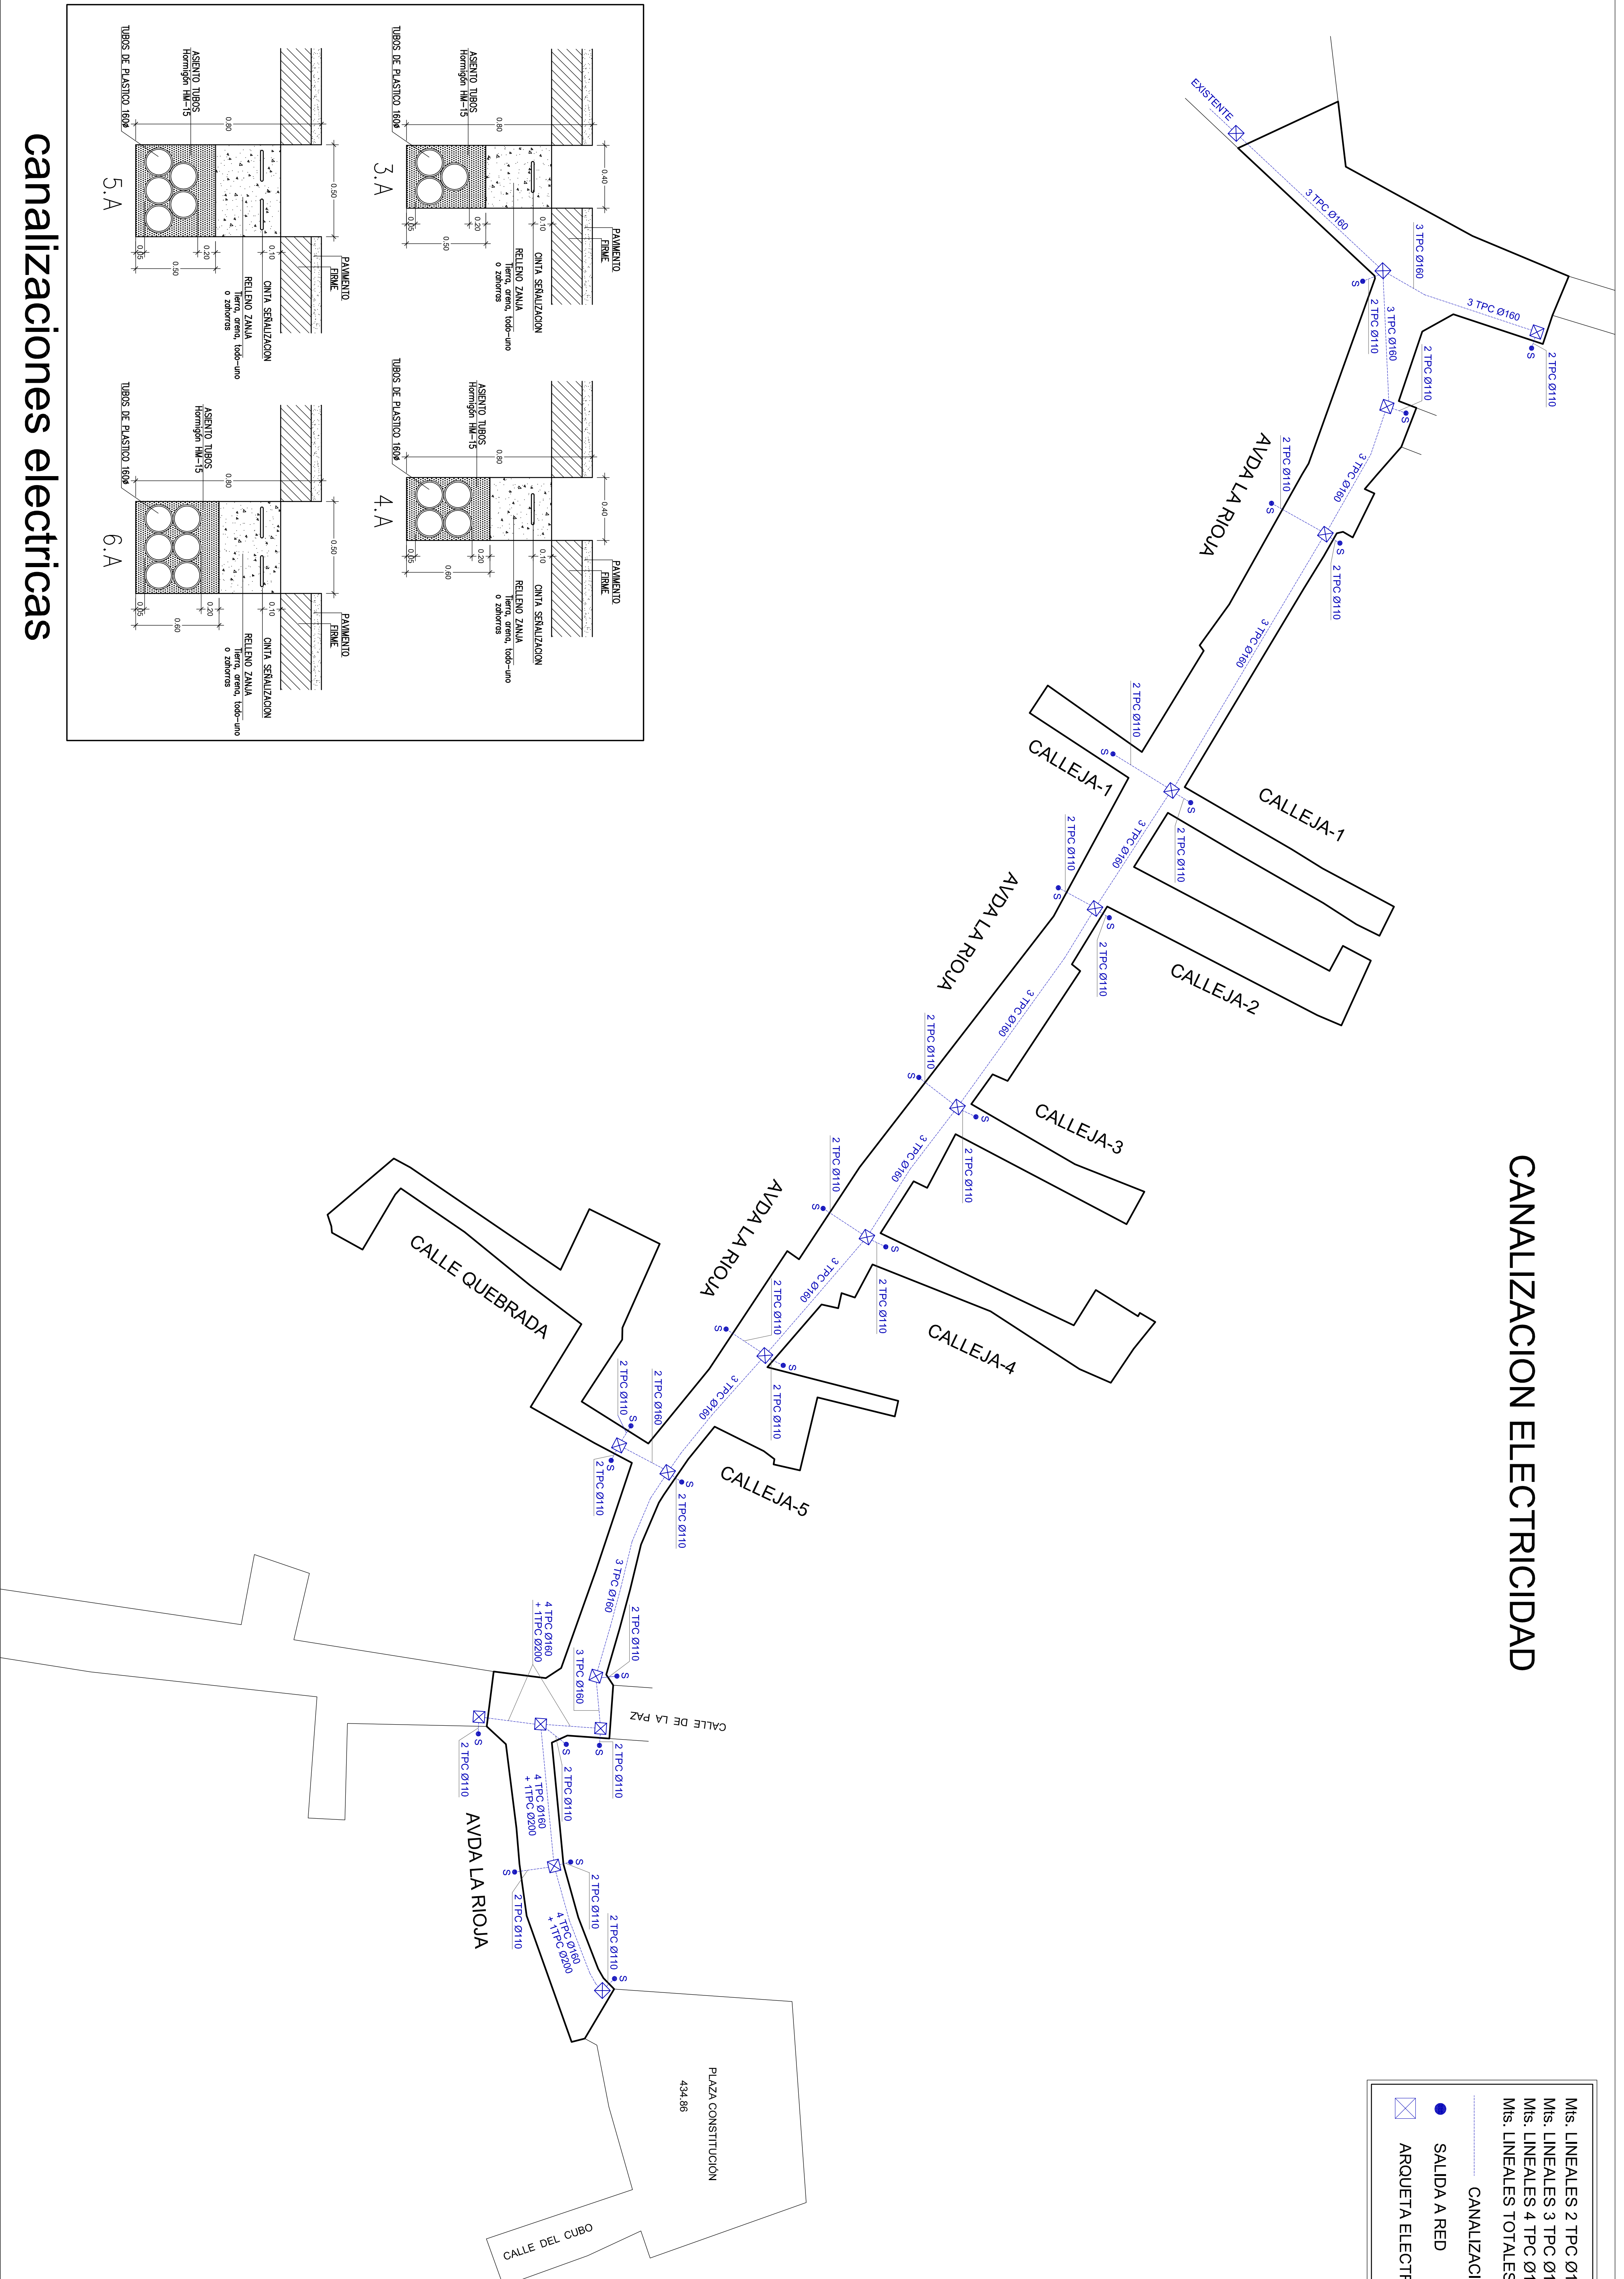

canalizaciones electricas

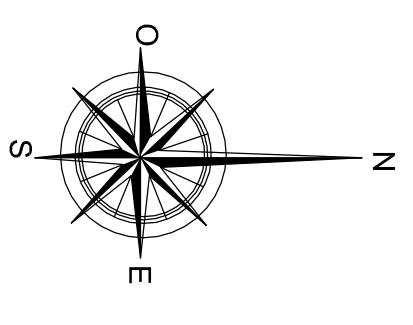

M.I. URBANIZ. ARBORENTOS	
2006069	2006069
GRUPO N.º 29 (SOLAR 29A)	GRUPO N.º 29 (SOLAR 29A)
01/01/2008	OCTUBRE-2008
PROYECTO DE URBANIZACION:	
AVENIDA DE LA RIOJA	
AVANTAMIENTO DE EL VILAR DE ARBENEO	
1	AVDA. DE LA RIOJA
2	EL VILAR DE ARBENEO (LA RIOJA)
3	PLANTA PROYECTADA
4	RED ELECTRICIDAD
5	
6	
7	
8	
15	1500